


HLジョイント 施工要領

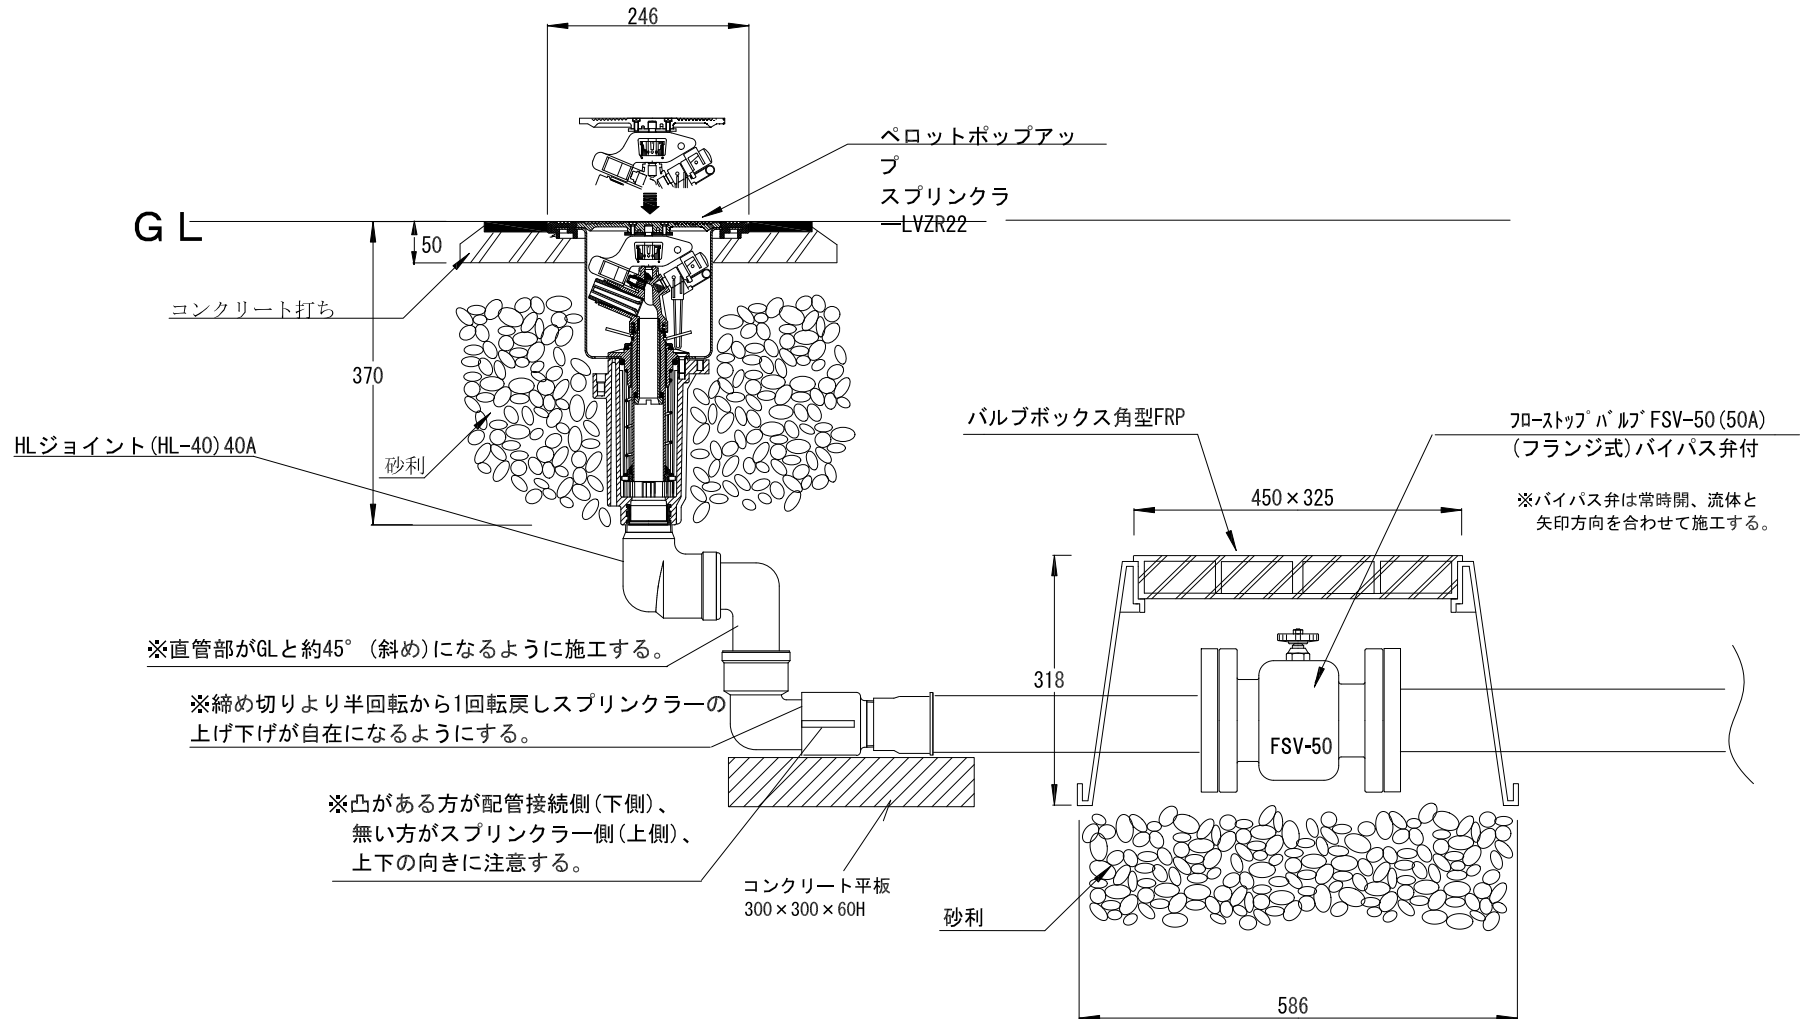

【注意事項】

1. スプリンクラ立上り配管は下にコンクリート平板を敷き沈下を防止する。
2. スプリンクラ周囲は、50mmのモルタルで固定する。
3. スプリンクラ下部に砂利を施し水はけを良くする。